


種別の変更範囲


凡 例	
	市 町 村 界
	市 街 化 区 域
	第1種低層住居専用地域 (準建物の高さの制限1.0M)
	第1種住居地域
	特別用途地区
	公園
	第1種歴史的風土保存地区
	第2種歴史的風土保存地区
	第1種風致地区
	第2種風致地区
	第3種風致地区
	周 遊 歩 道
	都 市 計 画 道 路
	登 録 車 道 1.5m 壁 面 後 退
	登 録 車 道 1.5m 壁 面 後 退
	都市計画法34条11号区域



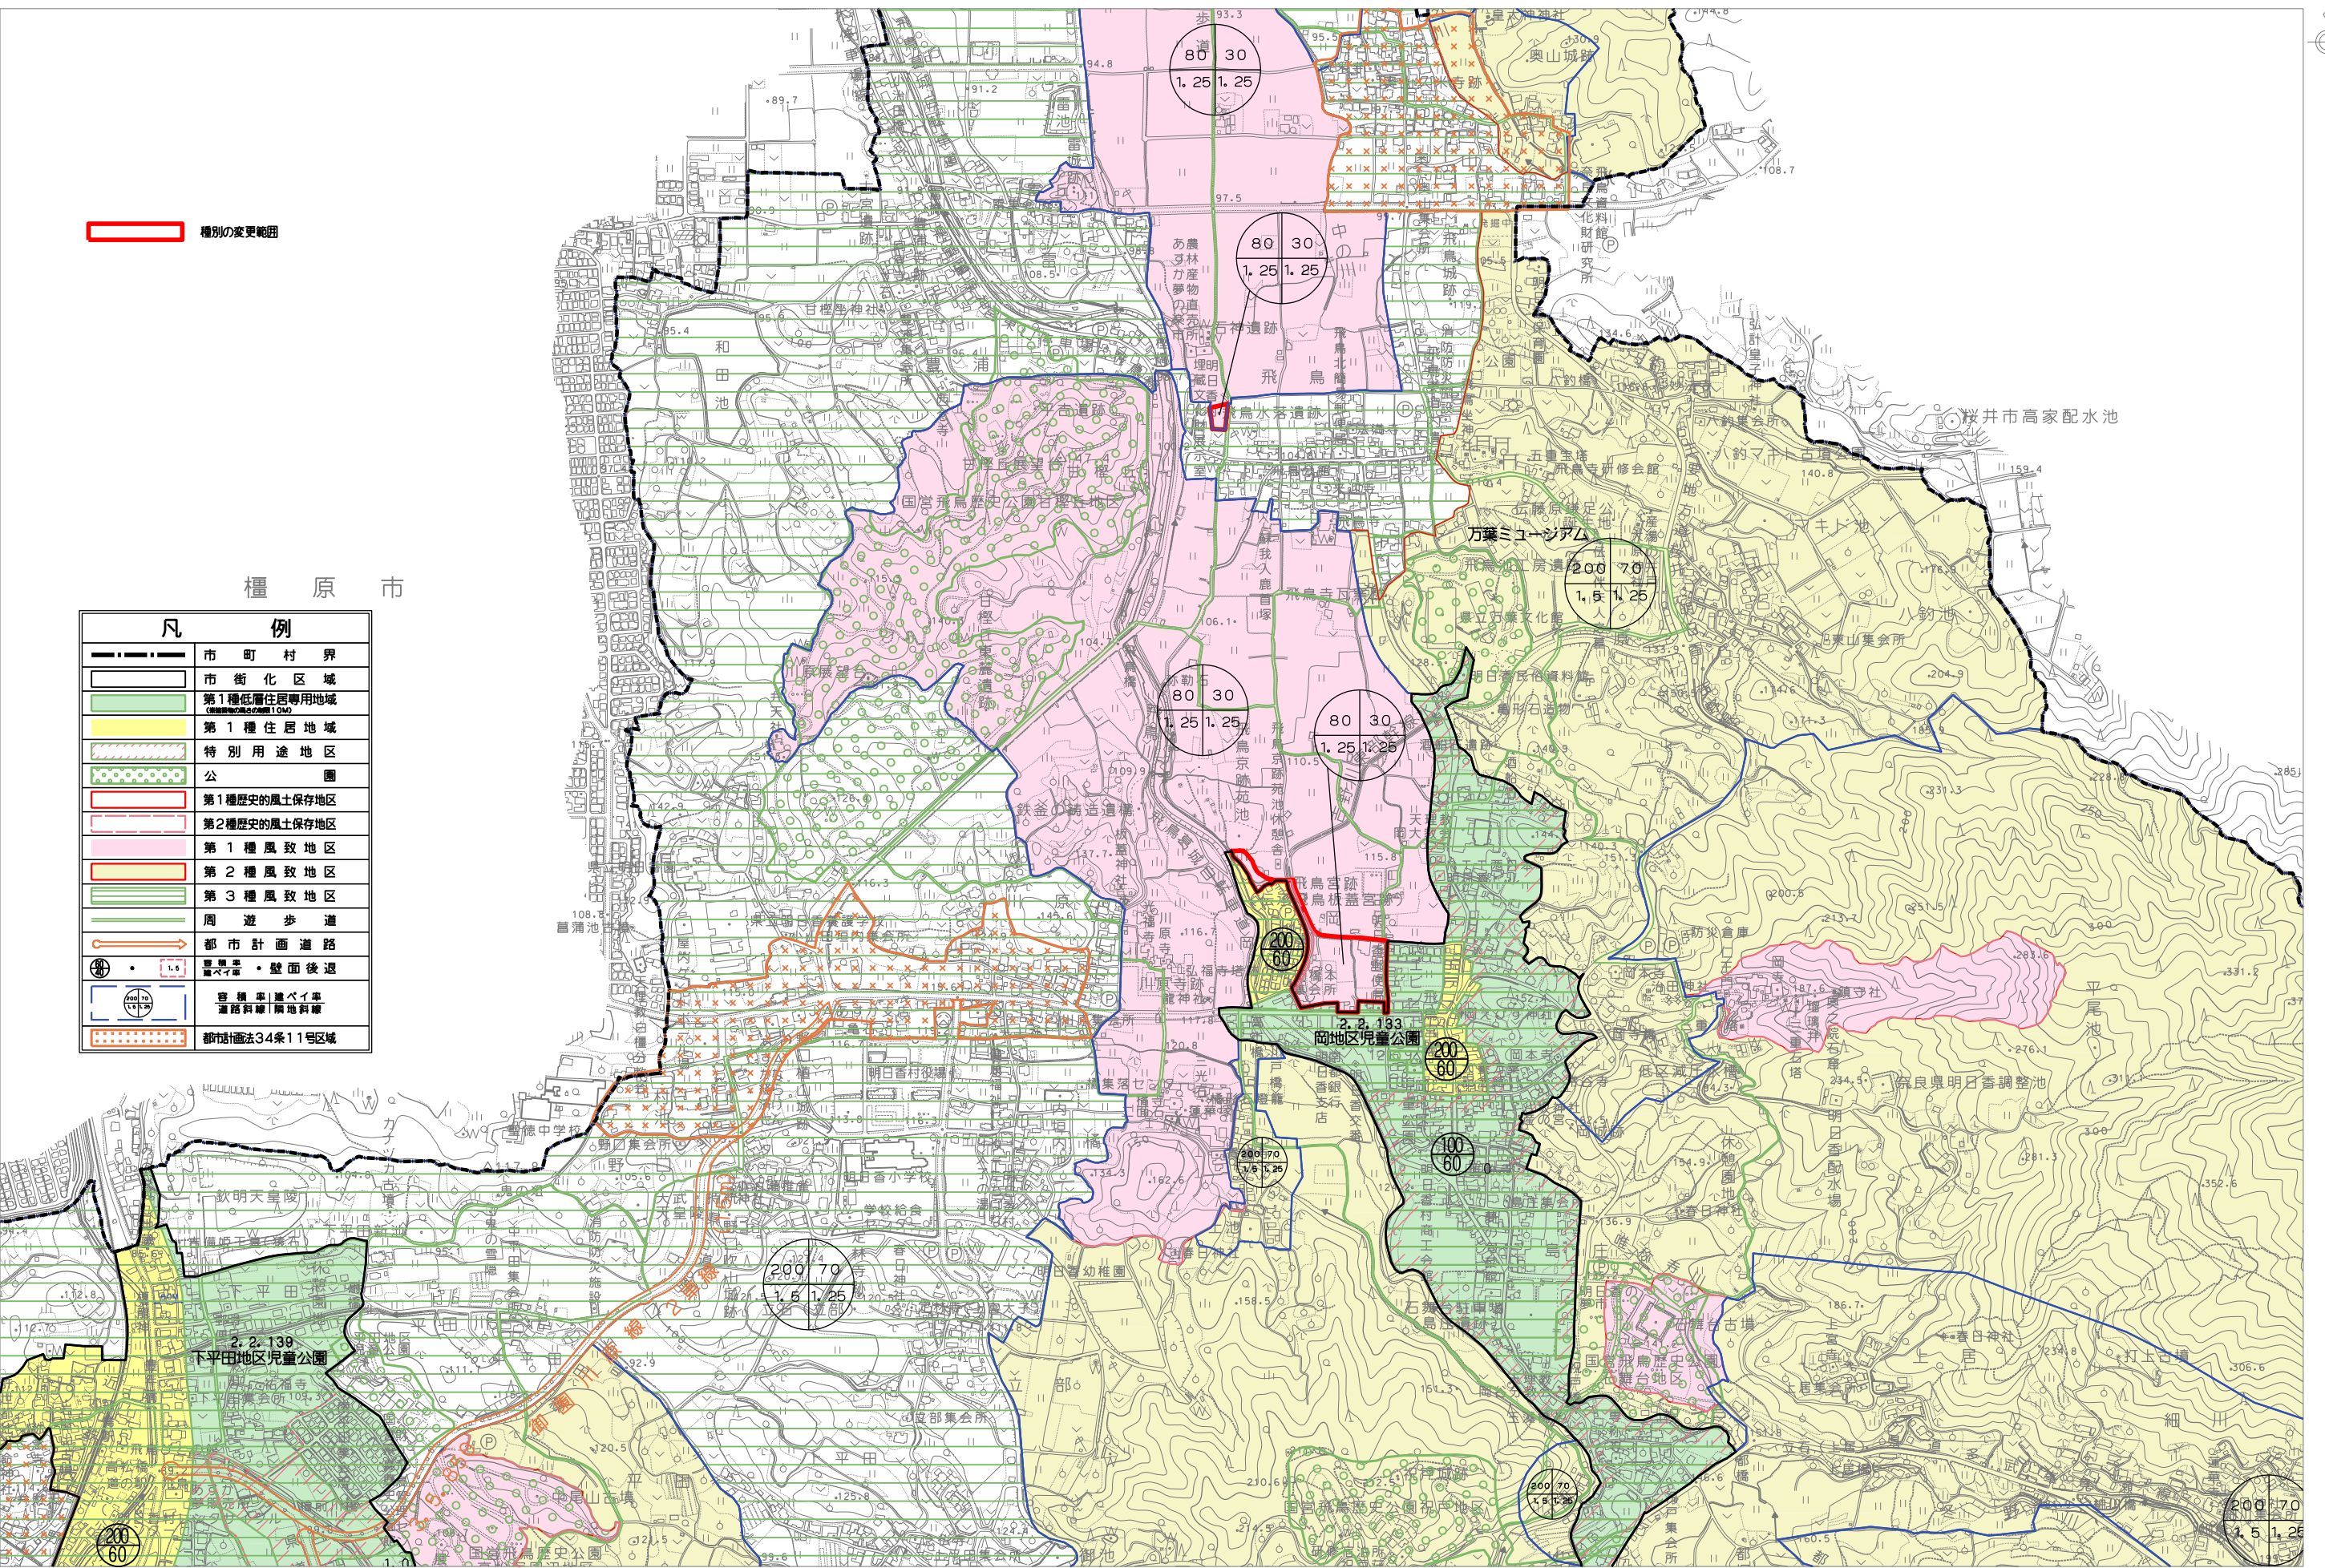

詳細図

(変更前)

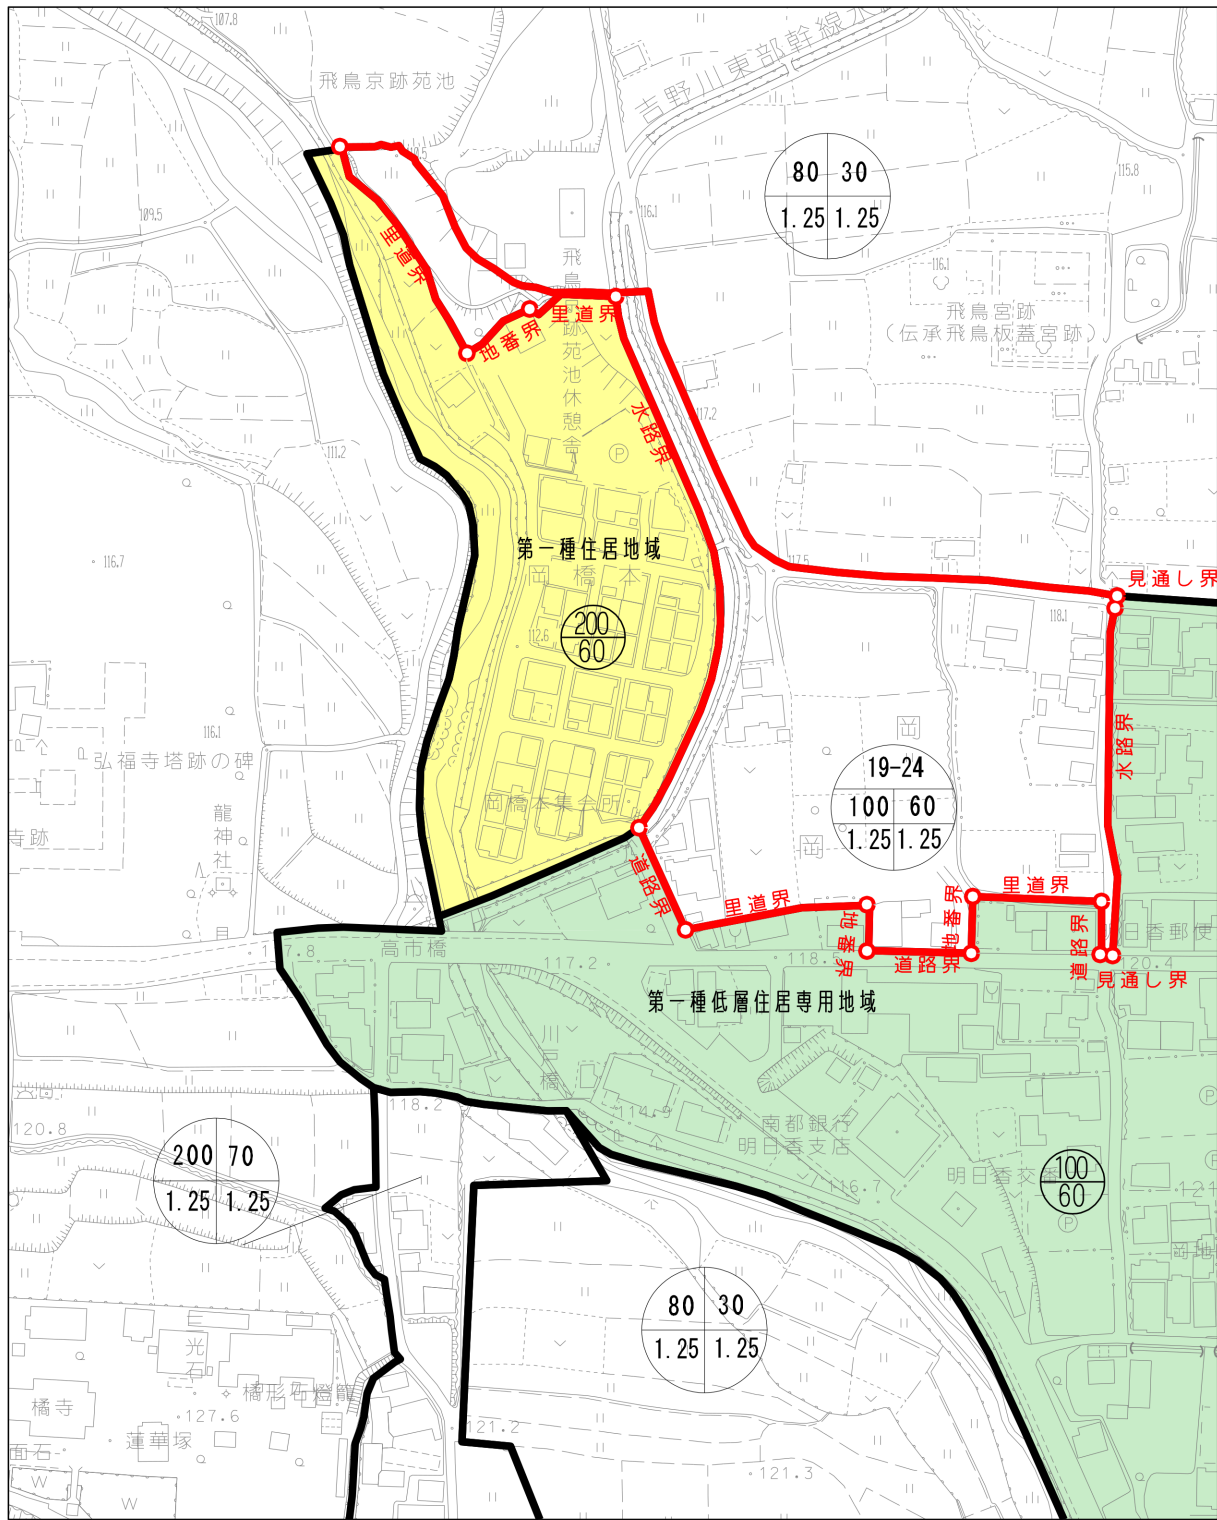


凡 例	
—	変更予定区域
 	第一種低層住居専用地域
 	第一種住居地域



詳細図

(変更後)

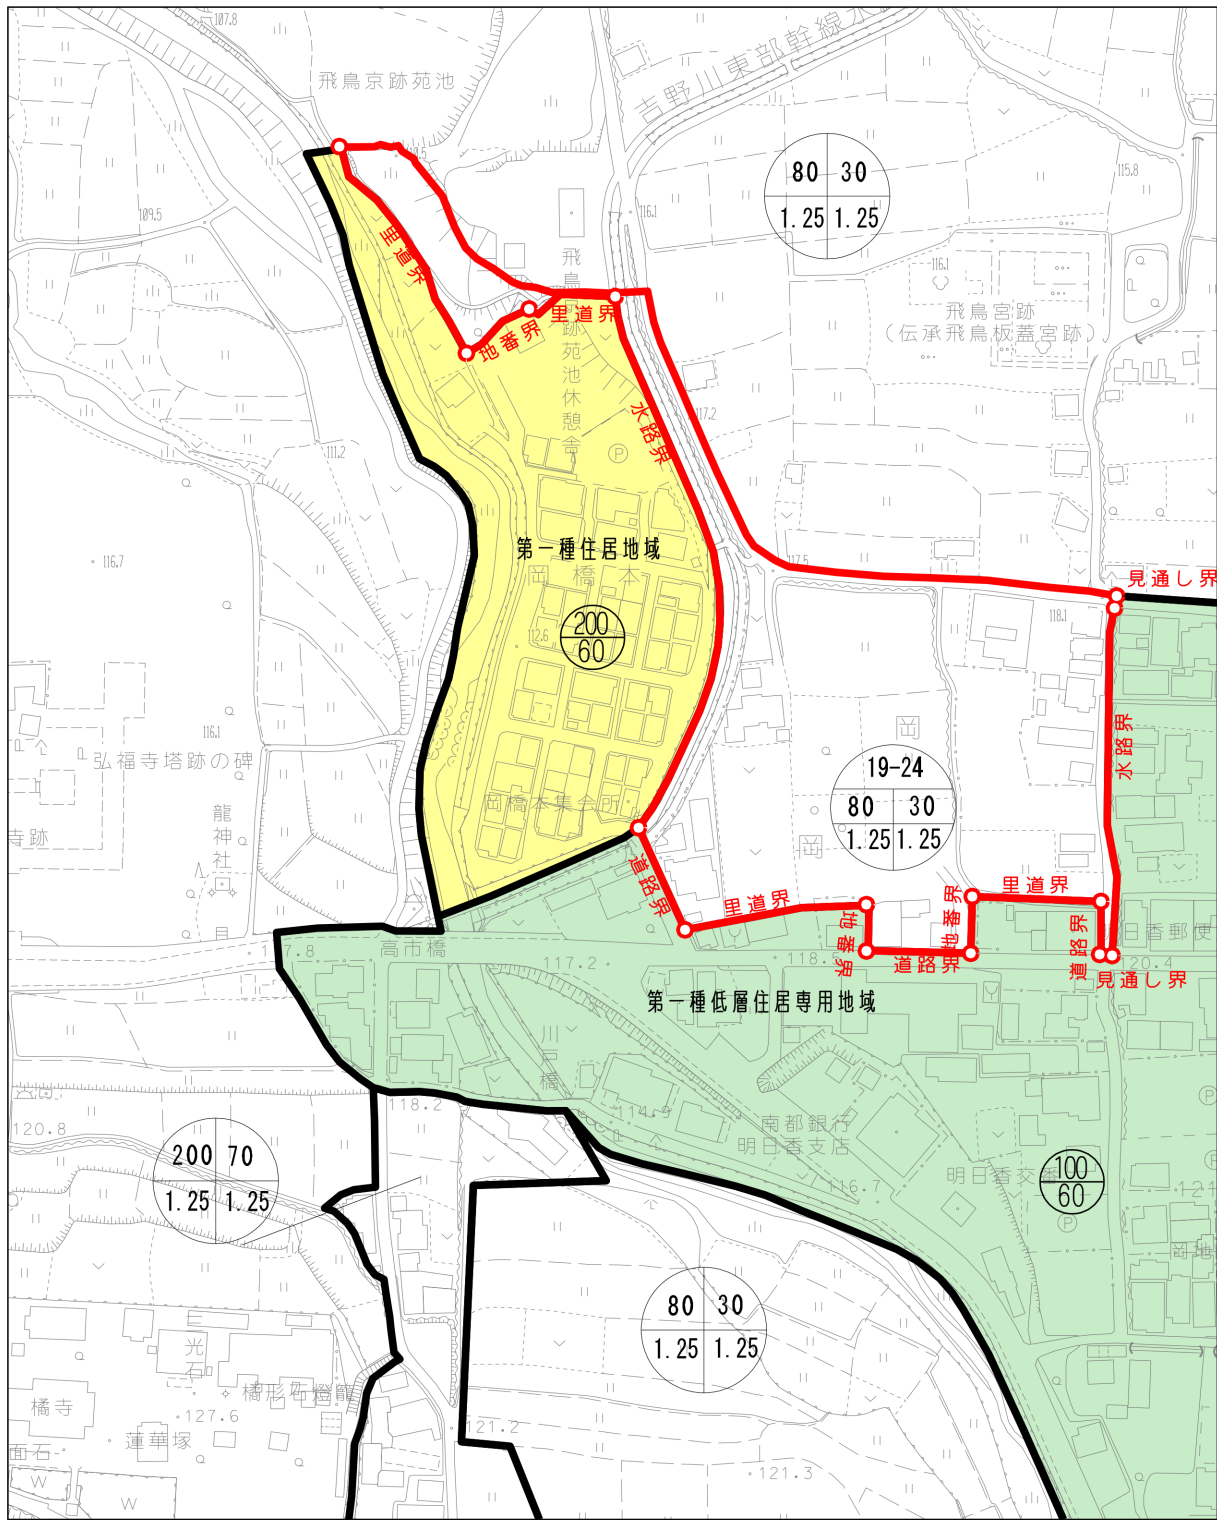

凡 例	
—	変更予定区域
 	第一種低層住居専用地域
 	第一種住居地域





変更前	変更後								
<table><tr><td>100</td><td>60</td></tr><tr><td>1.25</td><td>1.25</td></tr></table>	100	60	1.25	1.25	<table><tr><td>80</td><td>30</td></tr><tr><td>1.25</td><td>1.25</td></tr></table>	80	30	1.25	1.25
100	60								
1.25	1.25								
80	30								
1.25	1.25								




詳細図

(変更前)

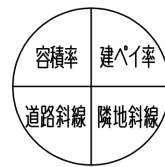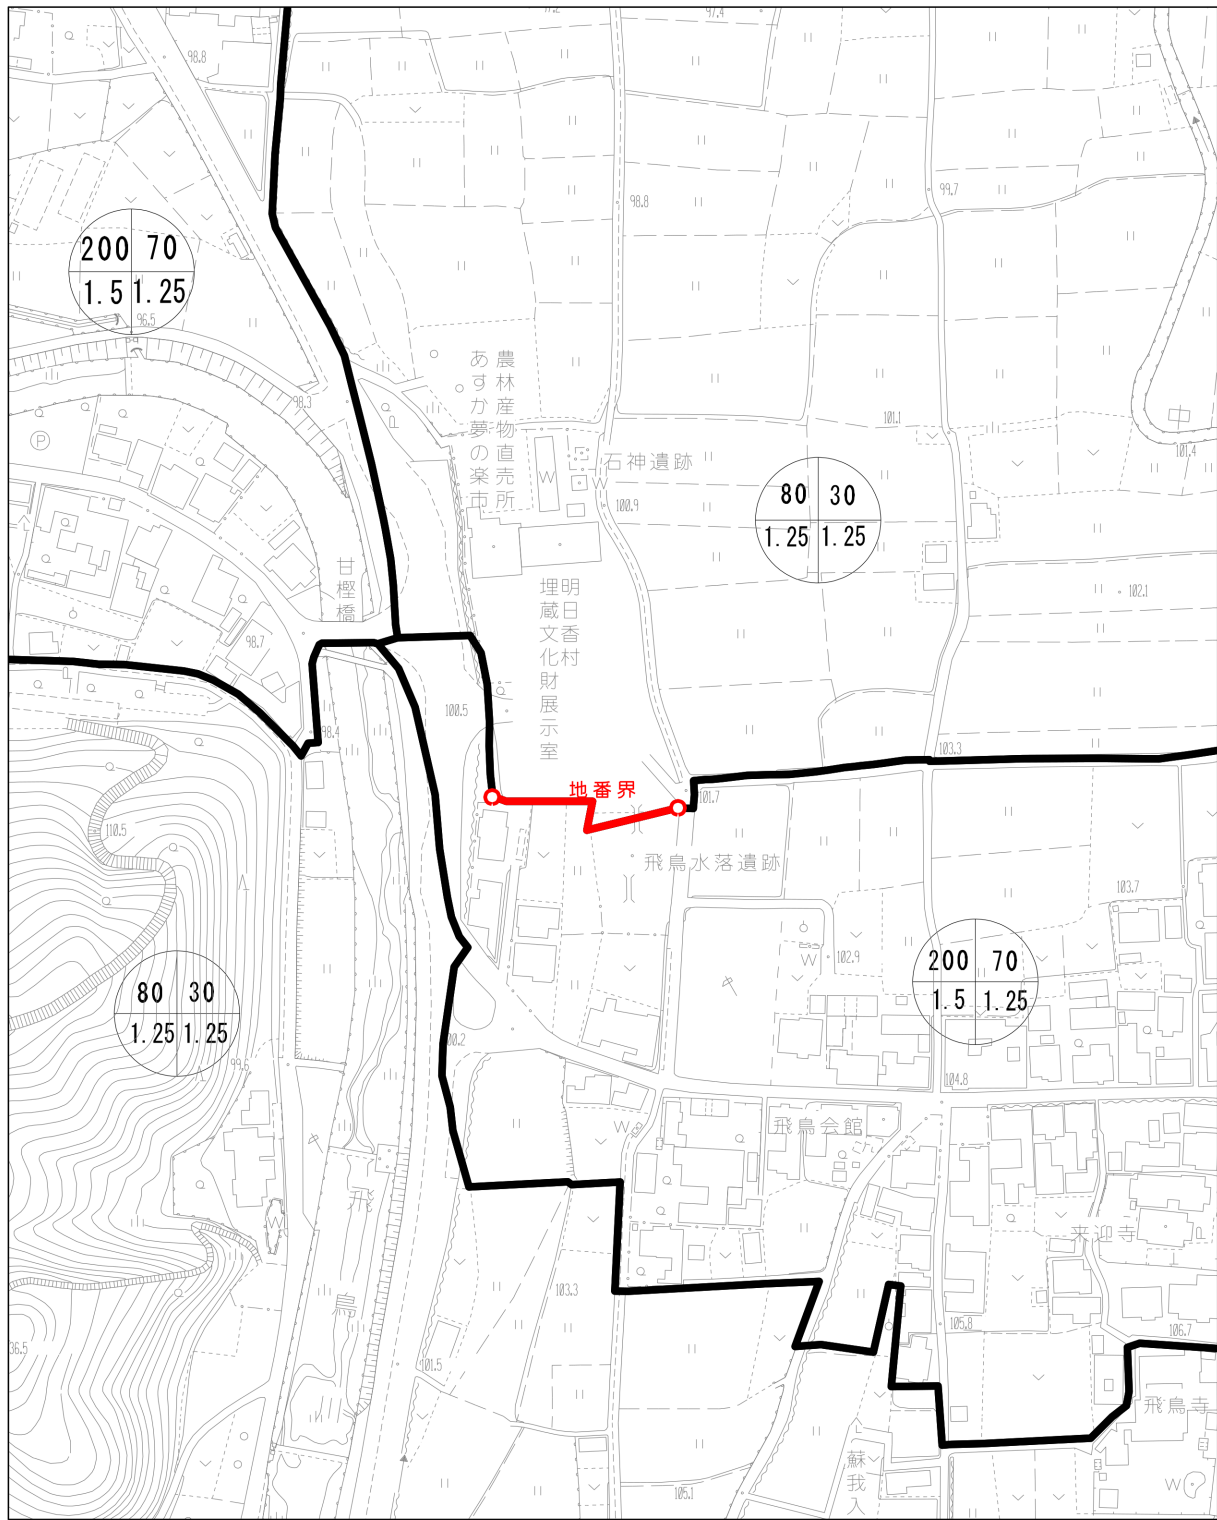

詳細図

(変更後)

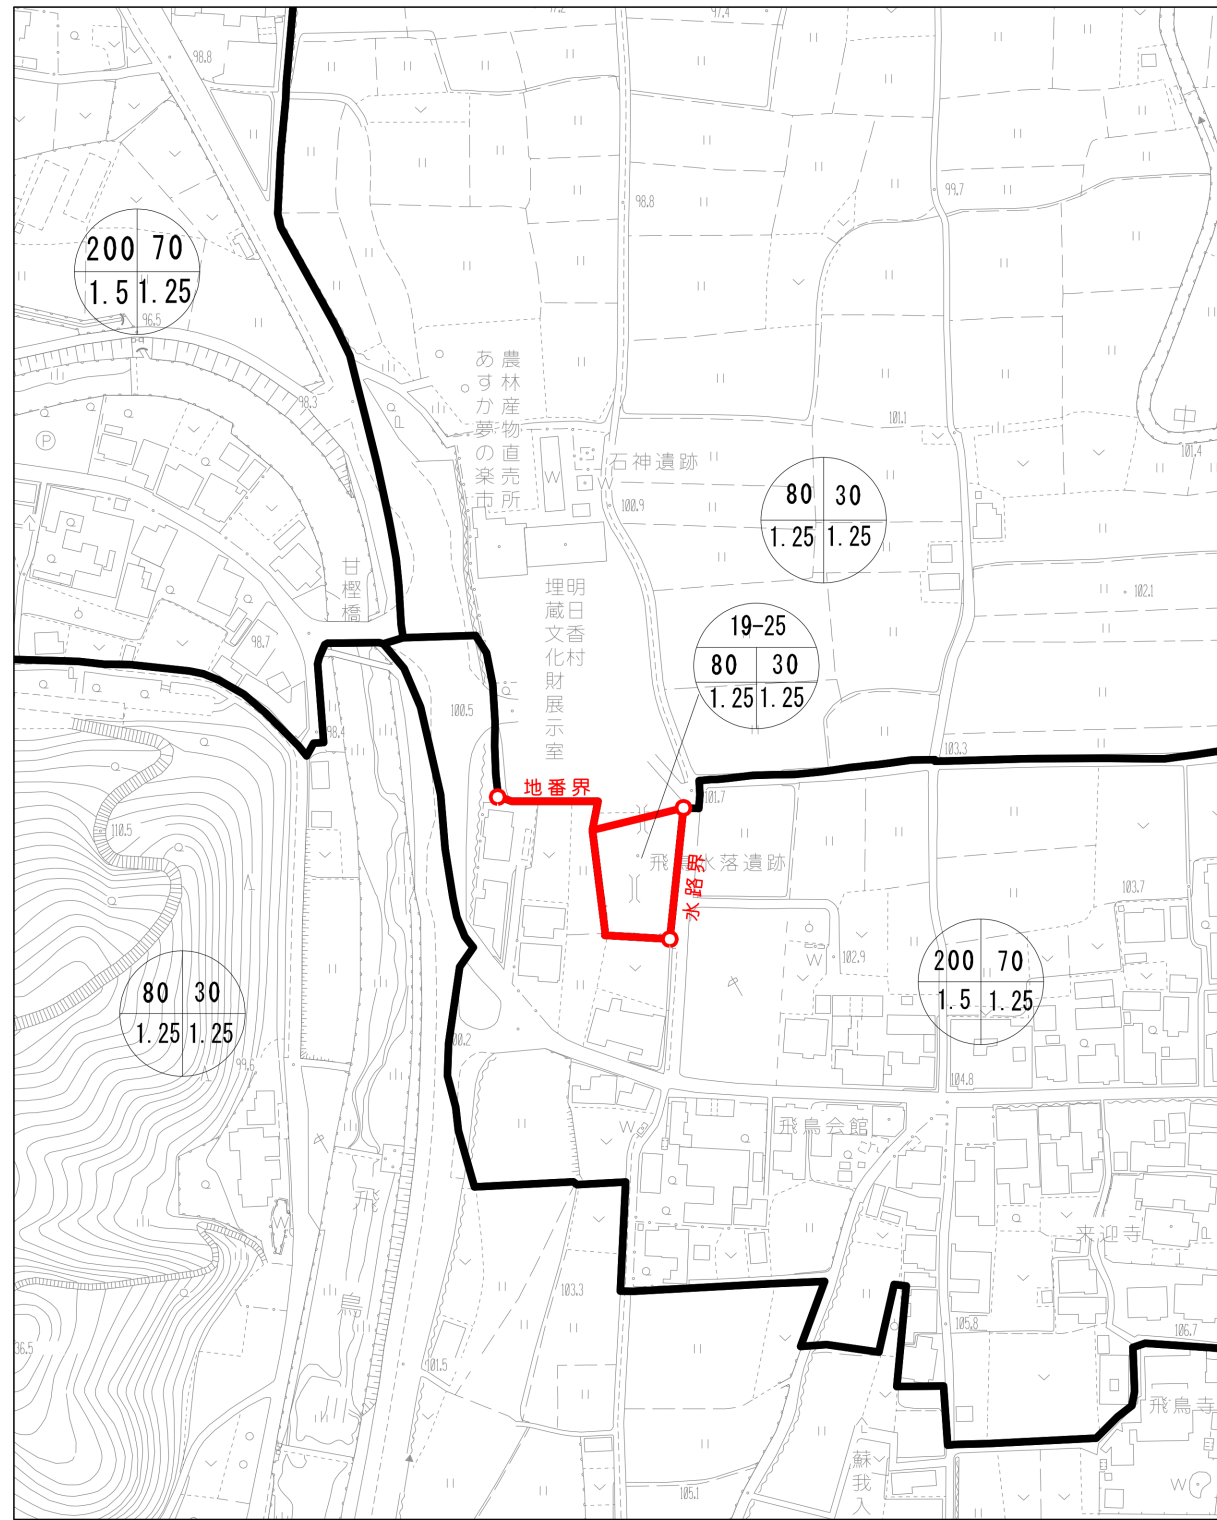

凡 例	
	変更予定区域



変更前	変更後								
<table><tr><td>200</td><td>70</td></tr><tr><td>1.5</td><td>1.25</td></tr></table>	200	70	1.5	1.25	<table><tr><td>80</td><td>30</td></tr><tr><td>1.25</td><td>1.25</td></tr></table>	80	30	1.25	1.25
200	70								
1.5	1.25								
80	30								
1.25	1.25								